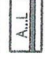


ZALĄCZNIK NR 1 DO DECYZJI NR
 O USTALENIU LOKALIZACJI INWESTYCJI CELU PUBLICZNEGO Z DNIA 08.07.2024
 SKALA 1:1000

WÓJT
Barbara Rybaczewska


LEGENDA:
 Linie rozgraniczające teren inwestycji

Mapa d/c projektowych

| | |
|--|--|
| Oznaczenie kancelaryjne zgłoszenia pracy geodezyjnej | G.6640.22.2024 |
| Obiekt | ul. Bankowa |
| Jednostka ewidencyjna | 142611_2 |
| Nazwa | Wisniew |
| Chreń ewidencyjny | 142611_0028 |
| Nazwa | Wisniew |
| Skala mapy | 1:500 |
| Nazwa układu współrzędnych | 2000/7 |
| Prostokątnych płaskich wysokości | PL-EVRF2007-NH |
| Oznaczenie granic obszaru, który był przedmiotem aktualizacji | |
| Sluzebności gruntowa mające wpływ na zagospodarowanie gruntów zlokalizowanych w granicach projektowanej inwestycji | Brak ujawnionych w KW ograniczonych praw |
| Mapę opracował: 05.01.2024 | Kierownik pracy geodezyjnej |

USŁUGI GEODEZYJNE BOROWSCY
 ul. Przemysłowa 14
 08-110 Siedlce
 NIP 821-266-2072
 ZAKRES 1.2.4
 tel. 807 650 045

GEODETA GEODET GRZEGORZ BOROWSKI
 ul. Przemysłowa 14
 08-110 Siedlce
 NIP 821-266-2072
 ZAKRES 1.2.4
 tel. 807 650 045

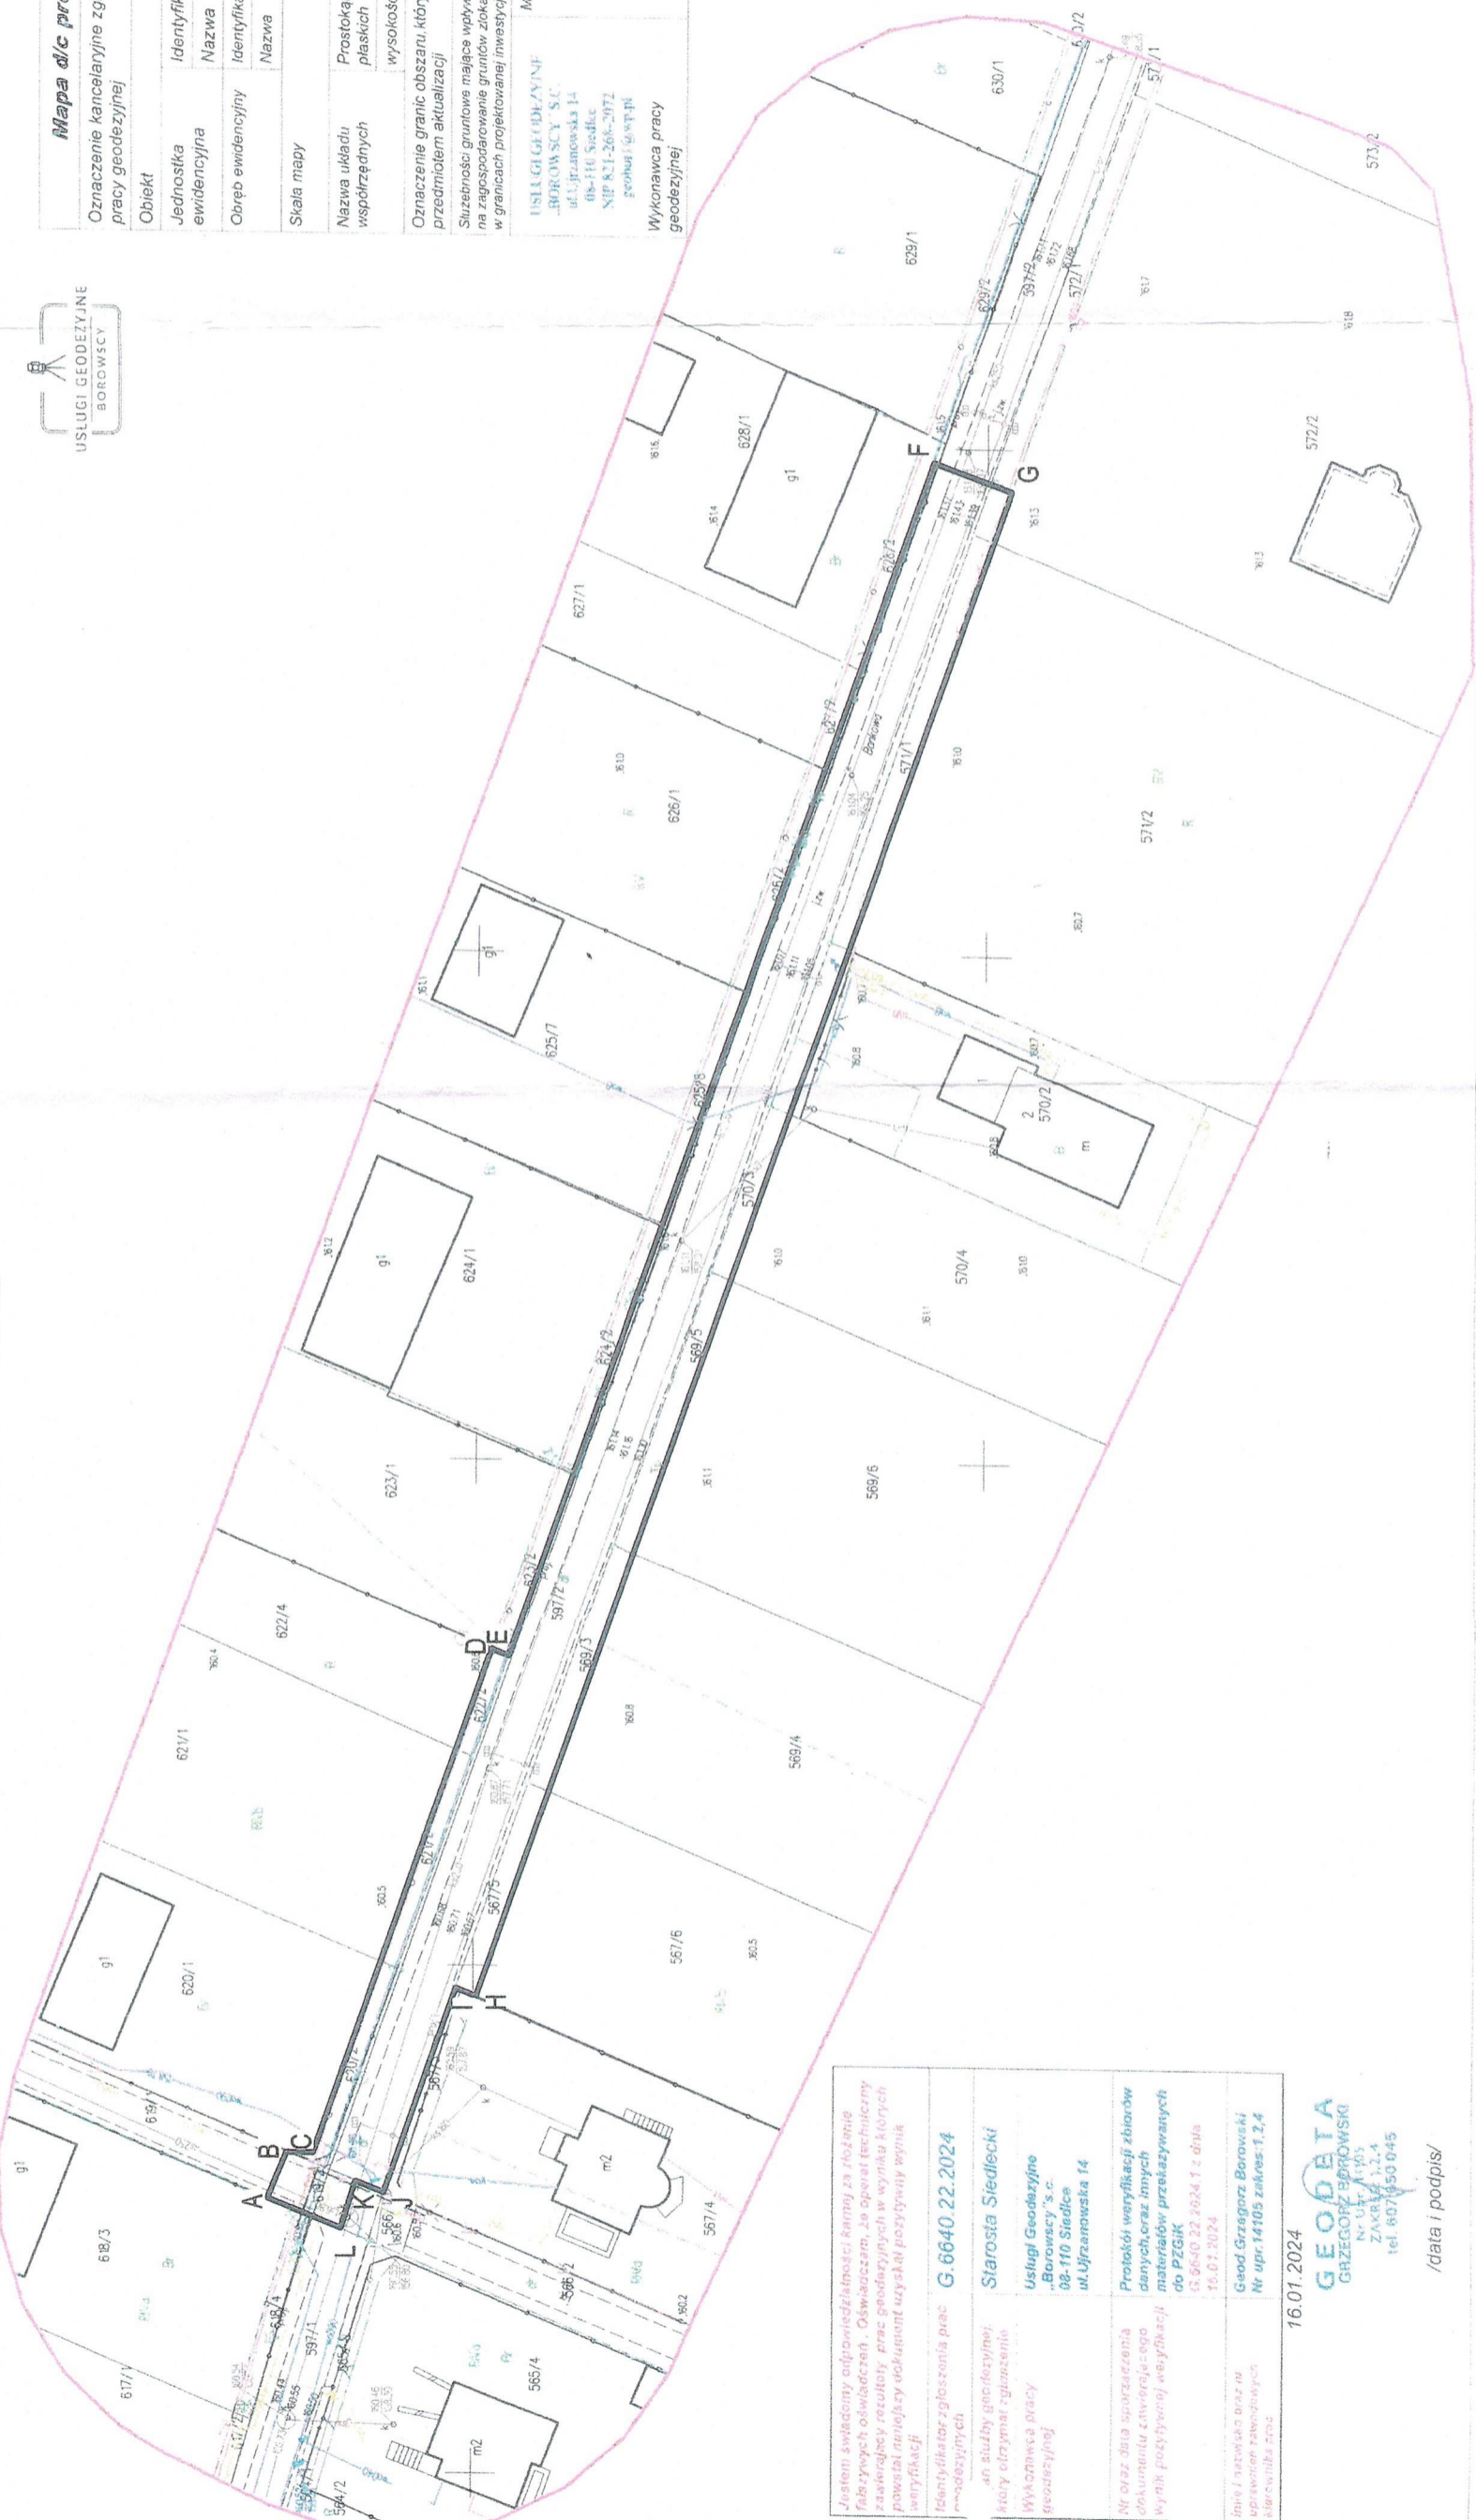

| | |
|--|--|
| Jestem świadomy odpowiedzialności karnej za złożenie fałszywych oświadczeń. Oświadczam, że operatorem techniczny zawiadający rezultatami prac geodezyjnych w wyniku których powstał niniejszy dokument uzyskał pozytywny wynik weryfikacji | |
| Identyfikator zgłoszenia prac geodezyjnych | G.6640.22.2024 |
| Imię i nazwisko osoby, która otrzymała zgłoszenie | Starosta Siedlecki |
| Wykonawca pracy geodezyjnej | Usługi Geodezyjne „Borowscy” s.c. 08-110 Siedlce ul. Przemysłowa 14 |
| Nr oraz data sporządzenia dokumentu zawierającego wyniki powyższej weryfikacji | Protokół weryfikacji zbiorów danych, oraz innych materiałów przekazywanych do PZGIK 15.07.2024 |
| Imię i nazwisko oraz nr uprawnień geodezyjnych pracownika | Geod. Grzegorz Borowski Nr upr. 14105 zakres: 1.2.4 |

16.01.2024
GEODETA
GRZEGORZ BOROWSKI
 ul. Przemysłowa 14
 08-110 Siedlce
 tel. 807 650 045

/data i podpis/